


ルームエアコン4台設置 (コア空け込み)
シーリングライト4台設置

1階縮尺 1/50

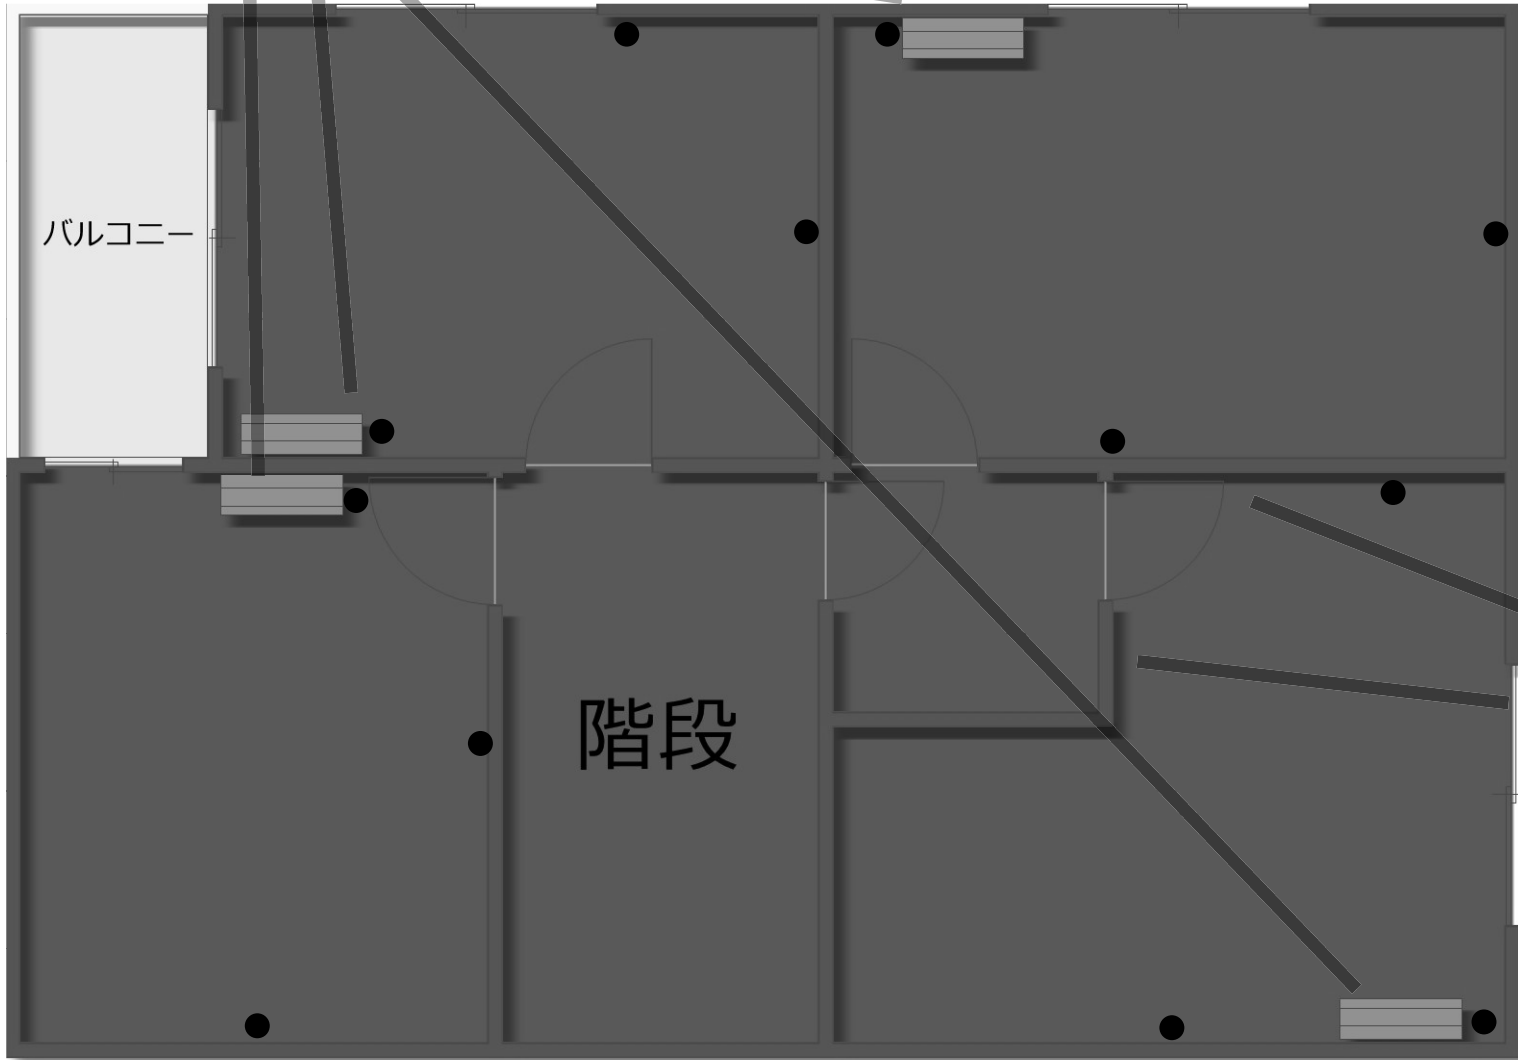

バルコニー

階段

造作壁
扉移設 (1階扉転用)

● コンセント増設位置